
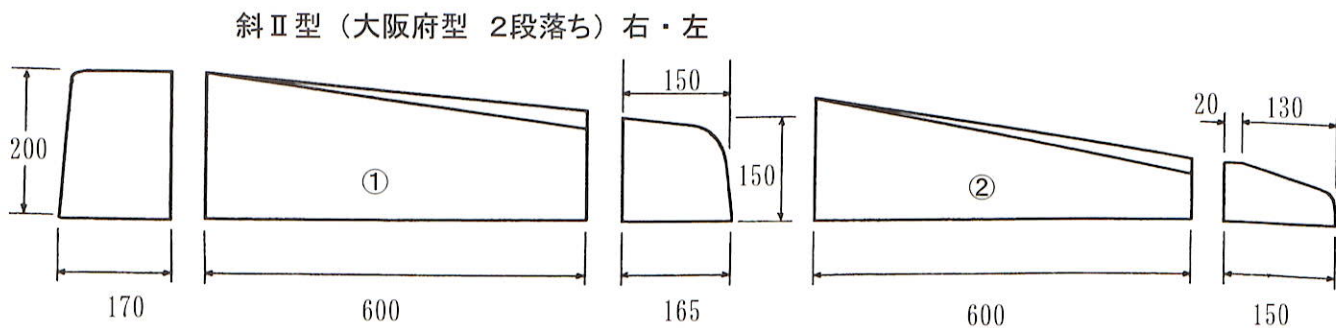
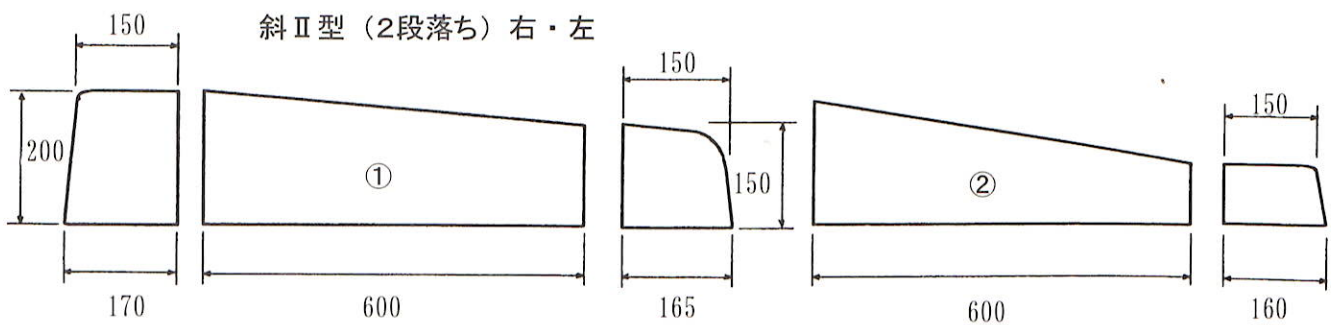
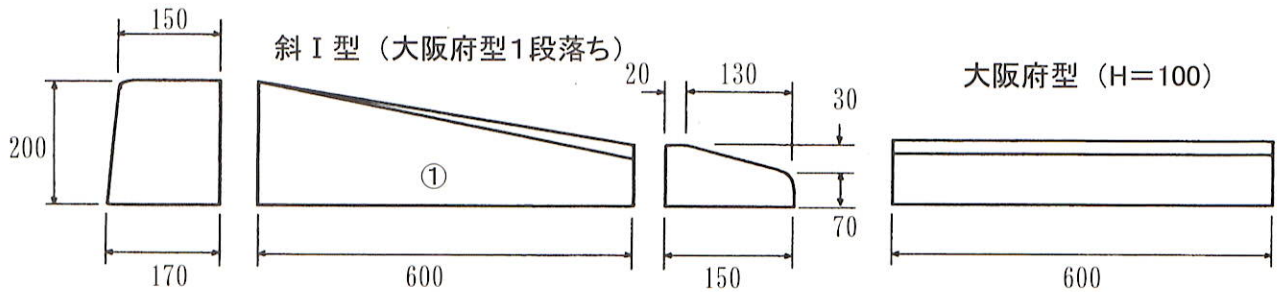


境界ブロック特殊製品


片面歩車道境界ブロック A 段落ち

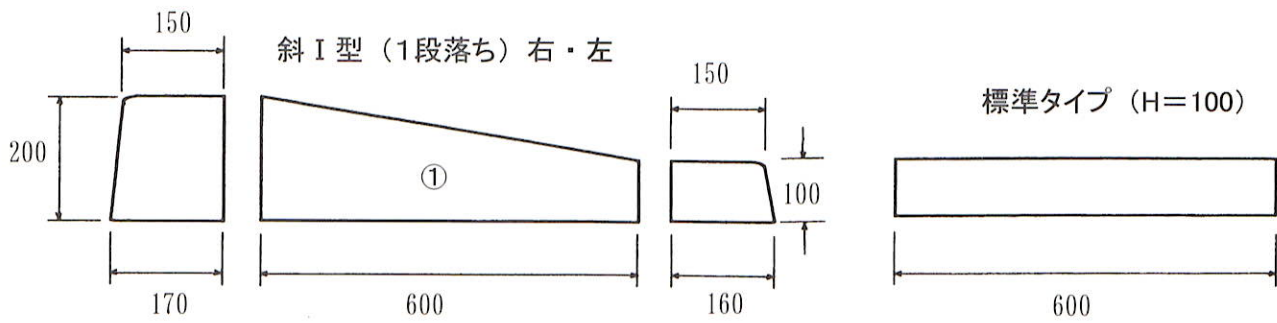

単位 mm

境界ブロック特殊製品


片面歩車道境界ブロックB 段落ち

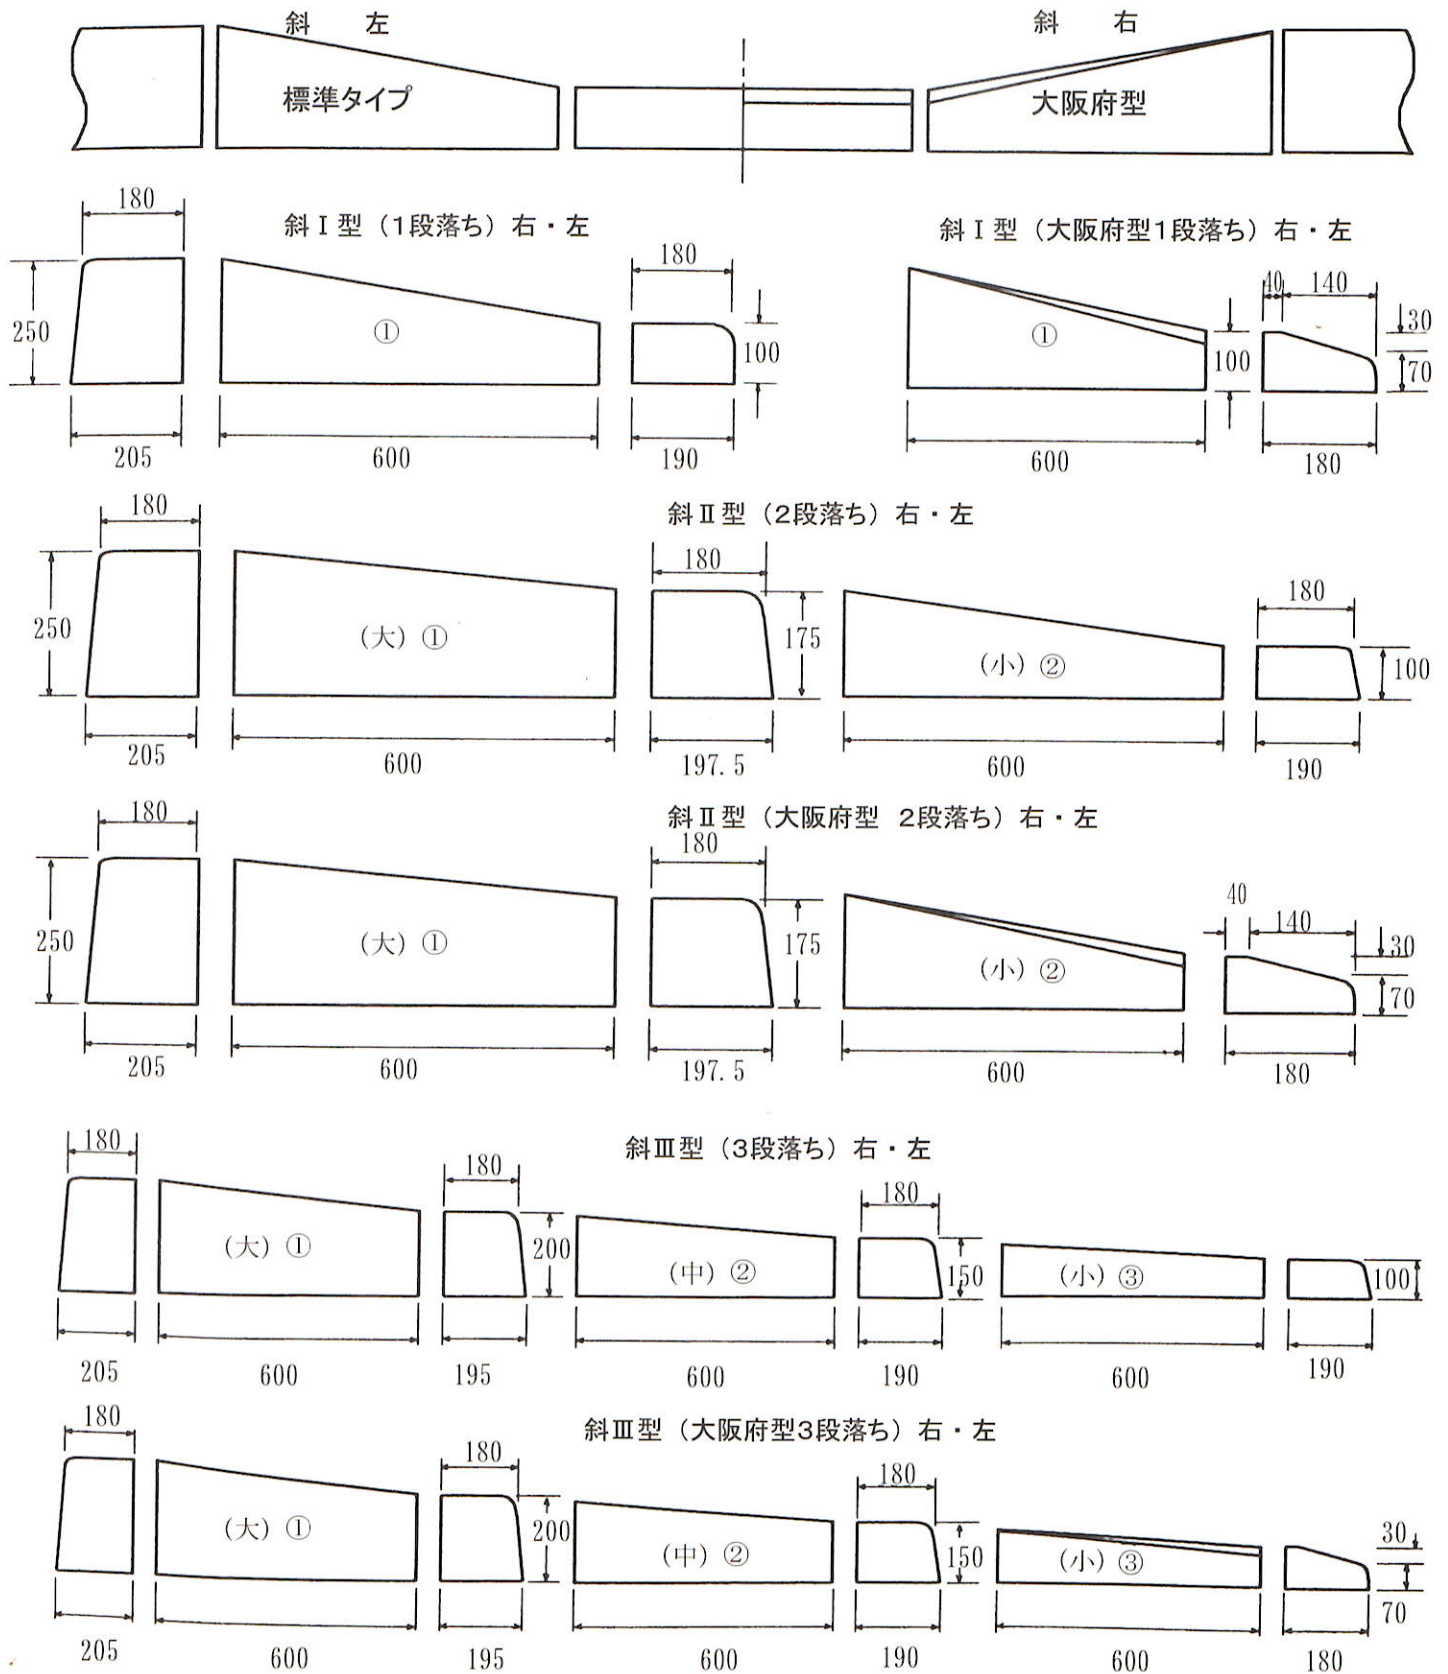



単位 mm

境界ブロック特殊製品


片面歩車道境界ブロックB 段落ち

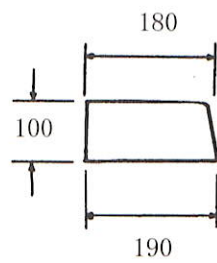

標準タイプ (H=100)

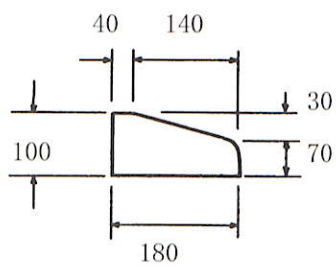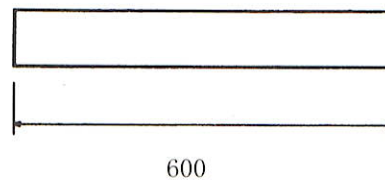


大阪府型 (H=100)

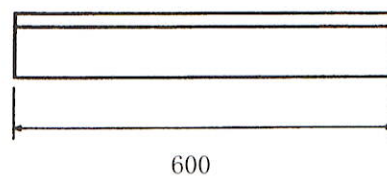


単位 mm

境界ブロック特殊製品


片面歩車道境界ブロックC 段落ち-1

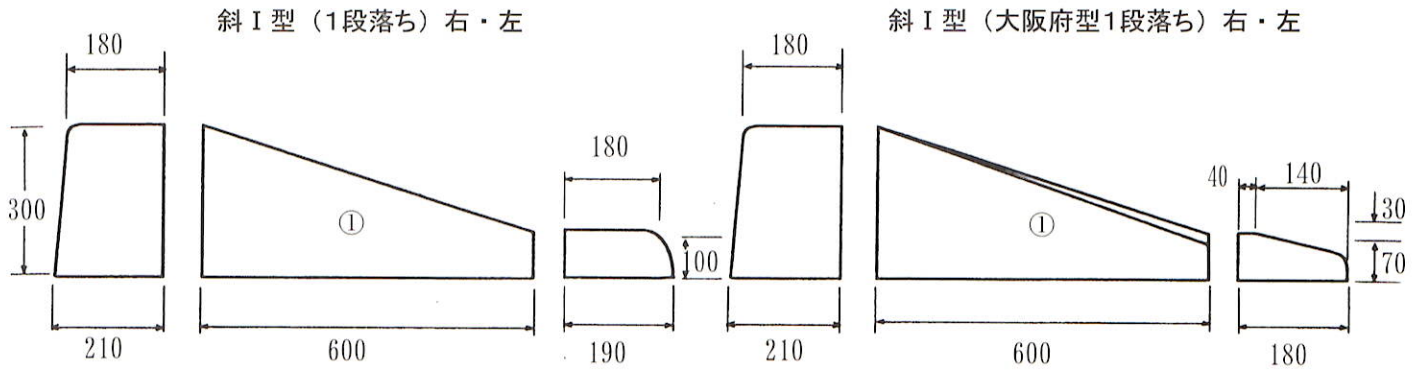

斜Ⅱ型（2段落ち）右・左

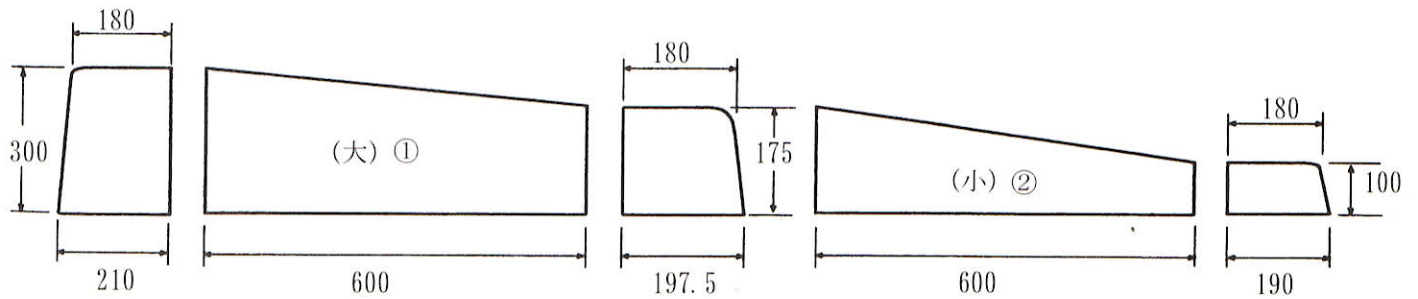

斜Ⅱ型（大阪府型 2段落ち）右・左

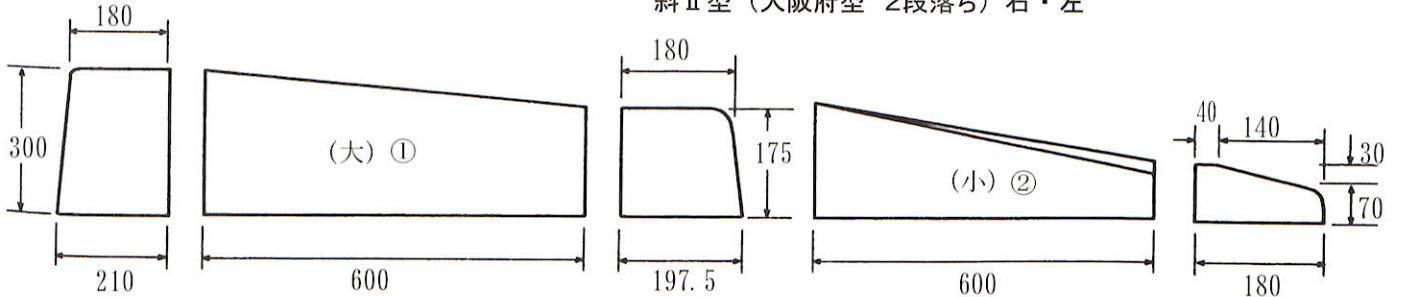


単位 mm


境界ブロック特殊製品

片面歩車道境界ブロックC 段落ち-2


斜Ⅲ型（3段落ち）右・左

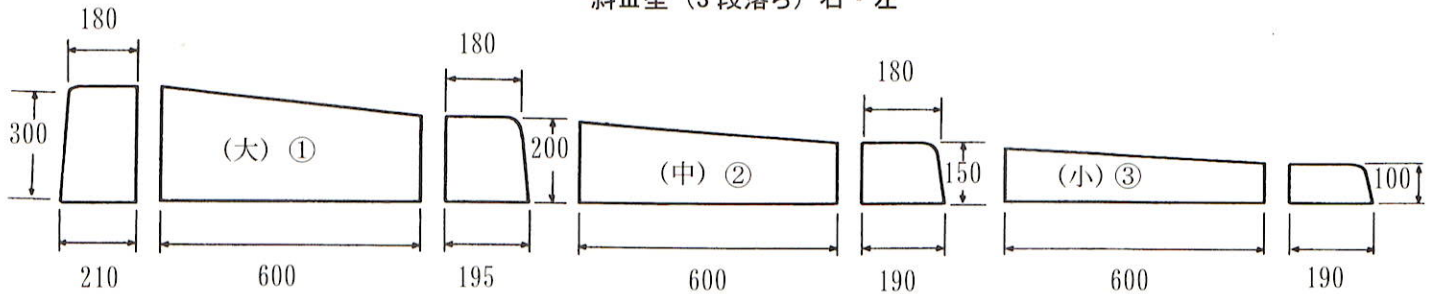


斜Ⅲ型（大阪府型3段落ち）右・左

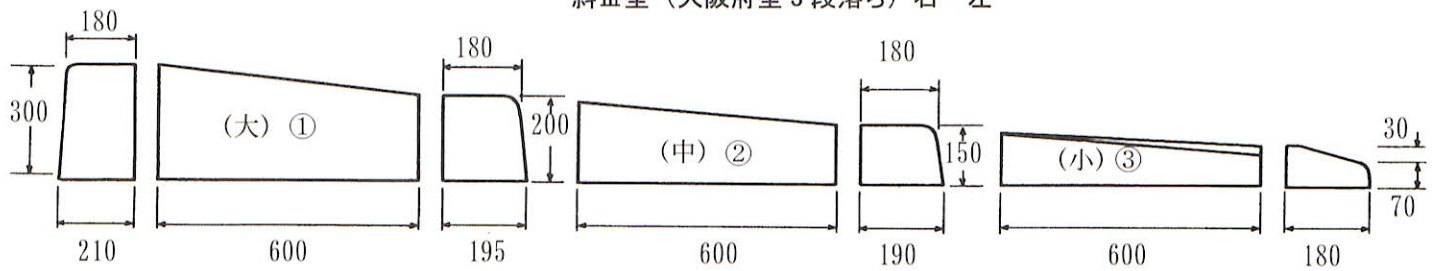


斜Ⅳ型（4段落ち）右・左

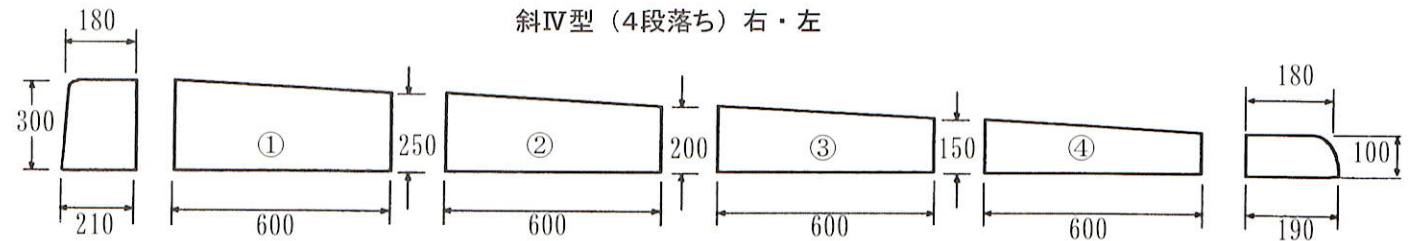


斜Ⅳ型（大阪府型4段落ち）右・左

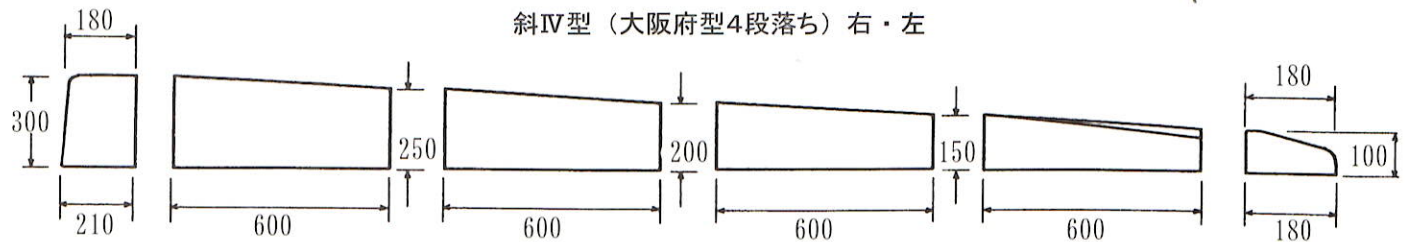

標準タイプ（H=100）

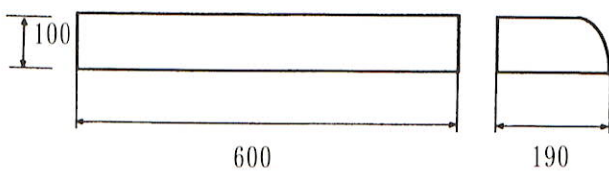

大阪府型（平ブロック）

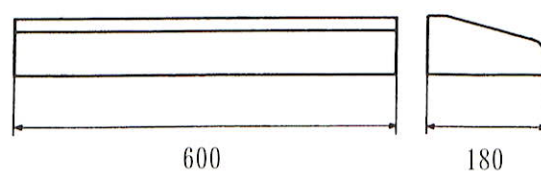


※歩車道 B・C についても同様

単位 mm


境界ブロック特殊製品

片面歩車道境界ブロック アール

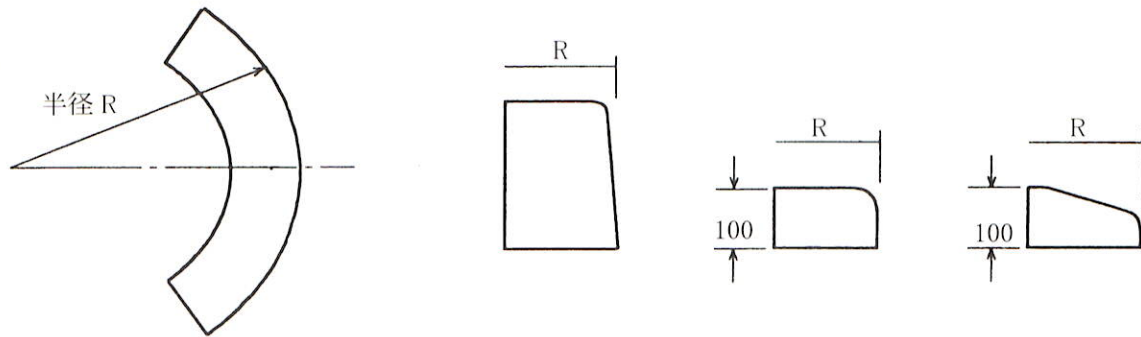

R (半径)	0.5	1.0	1.5	2.0	2.5	3.0	3.5	4.0	5.0	6.0
使用数 (1/4)	2	3	4	6	7	8	9	11	13	16

歩車道境界ブロック 水抜き

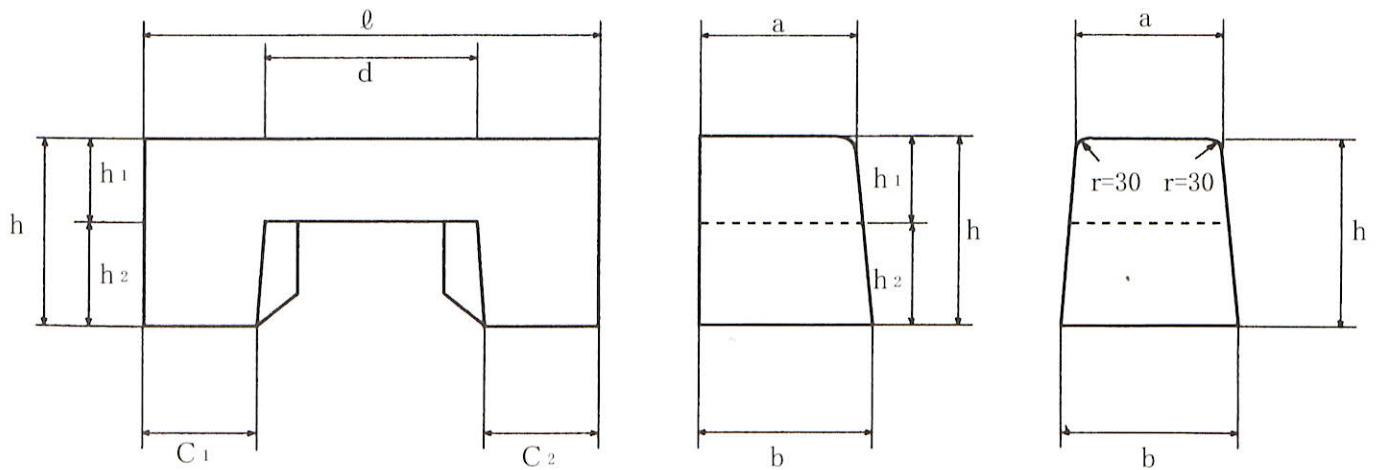

片歩


両歩

呼び名		寸 法 (mm)									参考質量 (kg)
		a	b	c ₁	c ₂	d	h	h ₁	h ₂	ℓ	
片面	A	150	170	150	150	260	200	50	150	600	28
	B	180	205	150	150	260	250	100	150	600	49
	C	180	210	150	150	260	300	100	200	600	51
両面	B	180	230	130	130	300	250	100	150	600	47
	C	180	240	130	130	300	300	120	180	600	58

単位 mm


境界ブロック特殊製品

両面歩車道境界ブロック 止め及び乗り入れ（斜部）ブロック

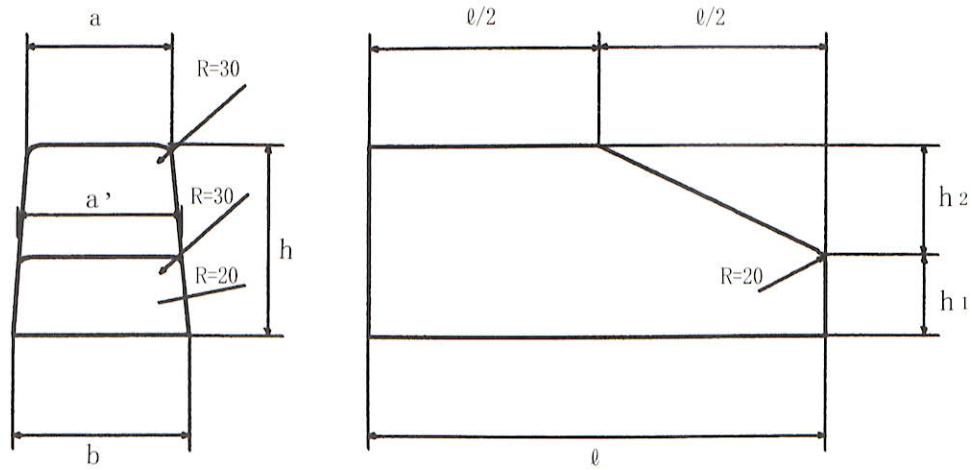

呼び名	寸 法 (mm)							参考質量 (kg)
	a	a'	b	h	h ₁	h ₂	l	
B	180	210	230	250	100	150	600	61
C	180	220	240	300	100	200	600	74

両面歩車道境界ブロック 乗り入れ（水平）ブロック

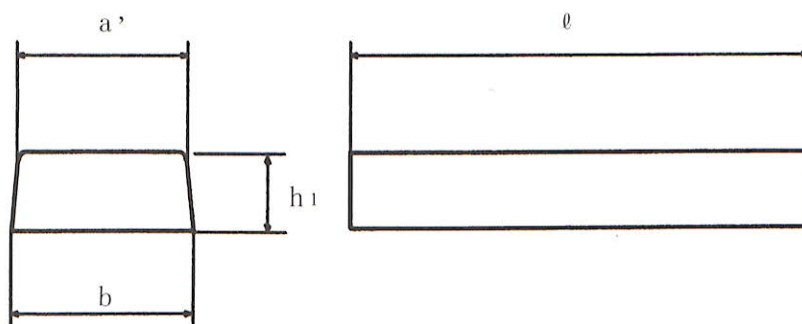


呼び名	寸 法 (mm)				参考質量 (kg)
	a'	b	h ₁	ℓ	
B	210	230	100	600	31
B	180	200	100	600	26
C	220	240	100	600	32

単位 mm

境界ブロック特殊製品

両面歩車道境界ブロック B 1 段落ち

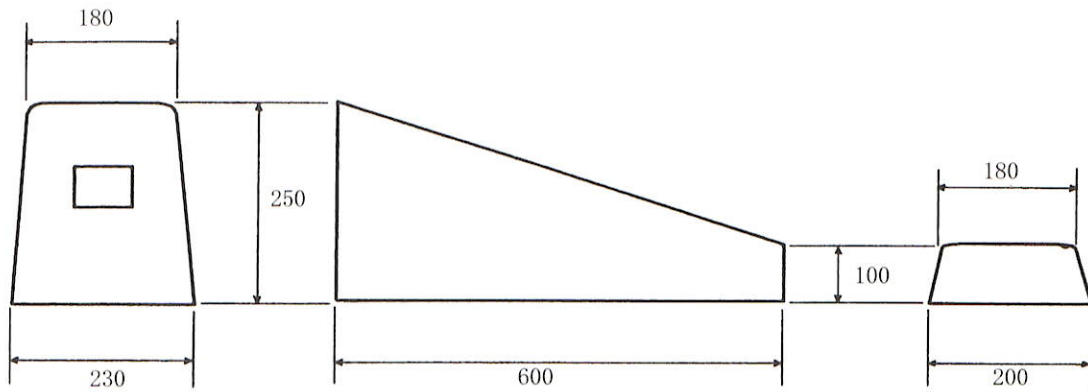

単位 mm